


EMBELLECIMIENTO VIARIO MUNICIPAL

PAVIMENTACIÓN, CANALIZACIÓN REDES Y ÁREA RESIDUOS EN CL ALCALÁ-1 TRAMO



Comunidad
de Madrid

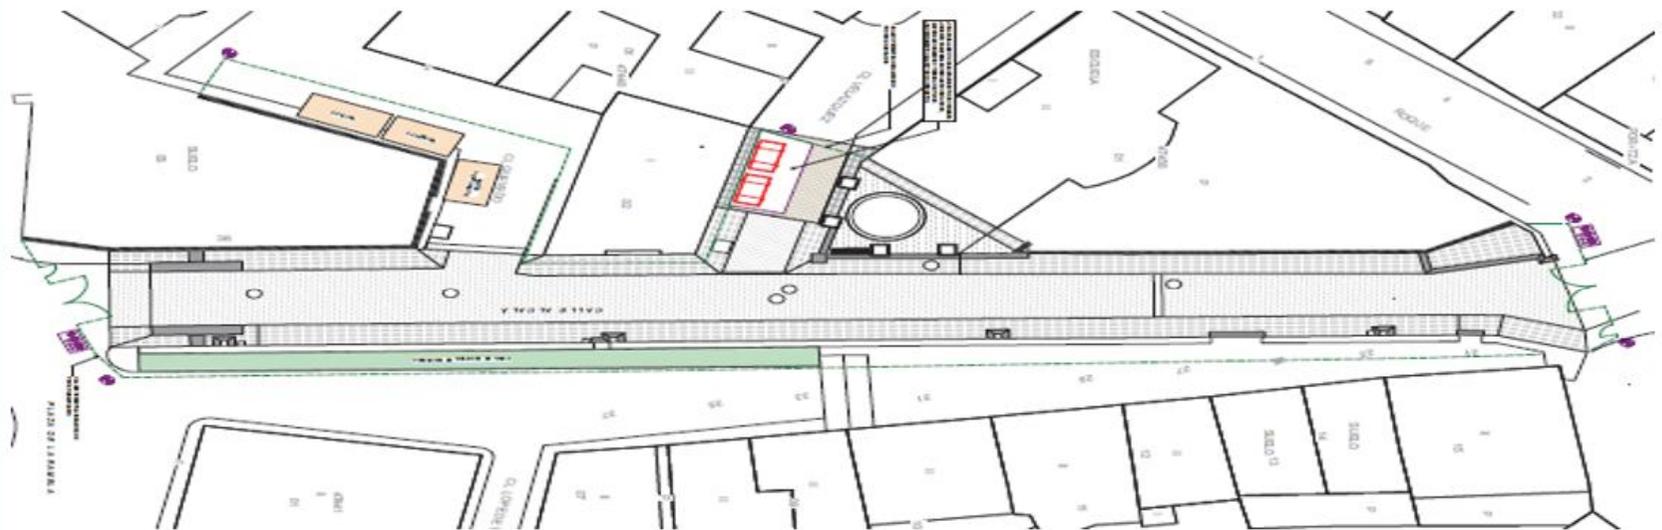

TÉRMINO MUNICIPAL VALVERDE DE ALCALÁ
DENOMINACIÓN DE LA ACTUACIÓN
PAVIMENTACIÓN, CANALIZACIÓN DE REDES Y
ÁREA DE RESIDUOS EN CL ALCALÁ-1ER TRAMO

INVERSIÓN: 99.025,54 €

Financiación: Comunidad de Madrid 100%

Empresa adjudicataria: MAVA 2000 S.L.

Redactor Proyecto: Luis Javier González González

Dirección Facultativa: Luis Javier González González

Coordinador de Seguridad y Salud: Luis Javier González González



Excmo. Ayuntamiento
de
Valverde de Alcalá



DIRECCIÓN GENERAL DE REEQUILIBRIO TERRITORIAL
CONSEJERÍA DE PRESIDENCIA, JUSTICIA Y ADMINISTRACIÓN LOCAL